

LEGENDA :

Oznaczenia :

1. Projektowana wiata turystyczna 35m²
2. Usytuowanie ławek parkowych
3. Projektowane tereny utwardzone
4. Istniejący próg wodny na potoku Rycerskim
5. Istniejąca droga dojazdowa utwardzona


Kd 600c – istniejący rurociąg kanalizacji deszczowej
 Ks200c – istniejący rurociąg kanalizacji sanitarnej

Uwagi :

1. Poziom posadzki zwirowej w projektowanej wiacie Wynosi 560,6m npm
2. Wysokość wiaty 4,7m
3. Odprowadzenie ścieków deszczowych na działkę RZGW
4. Nie przewiduje się doprowadzenia mediów do projektowanej wiaty
5. Teren nie jest objęty ochroną konserwatorską
6. Teren nie podlega wpływom eksploatacji górniczej
7. Projektowana wiata nie koliduje z urządzeniami podziemnymi Ani nadziemnymi

Oświadczenie projektanta

Projekt zagospodarowania terenu opracowano na kopii mapy do celów projektowych

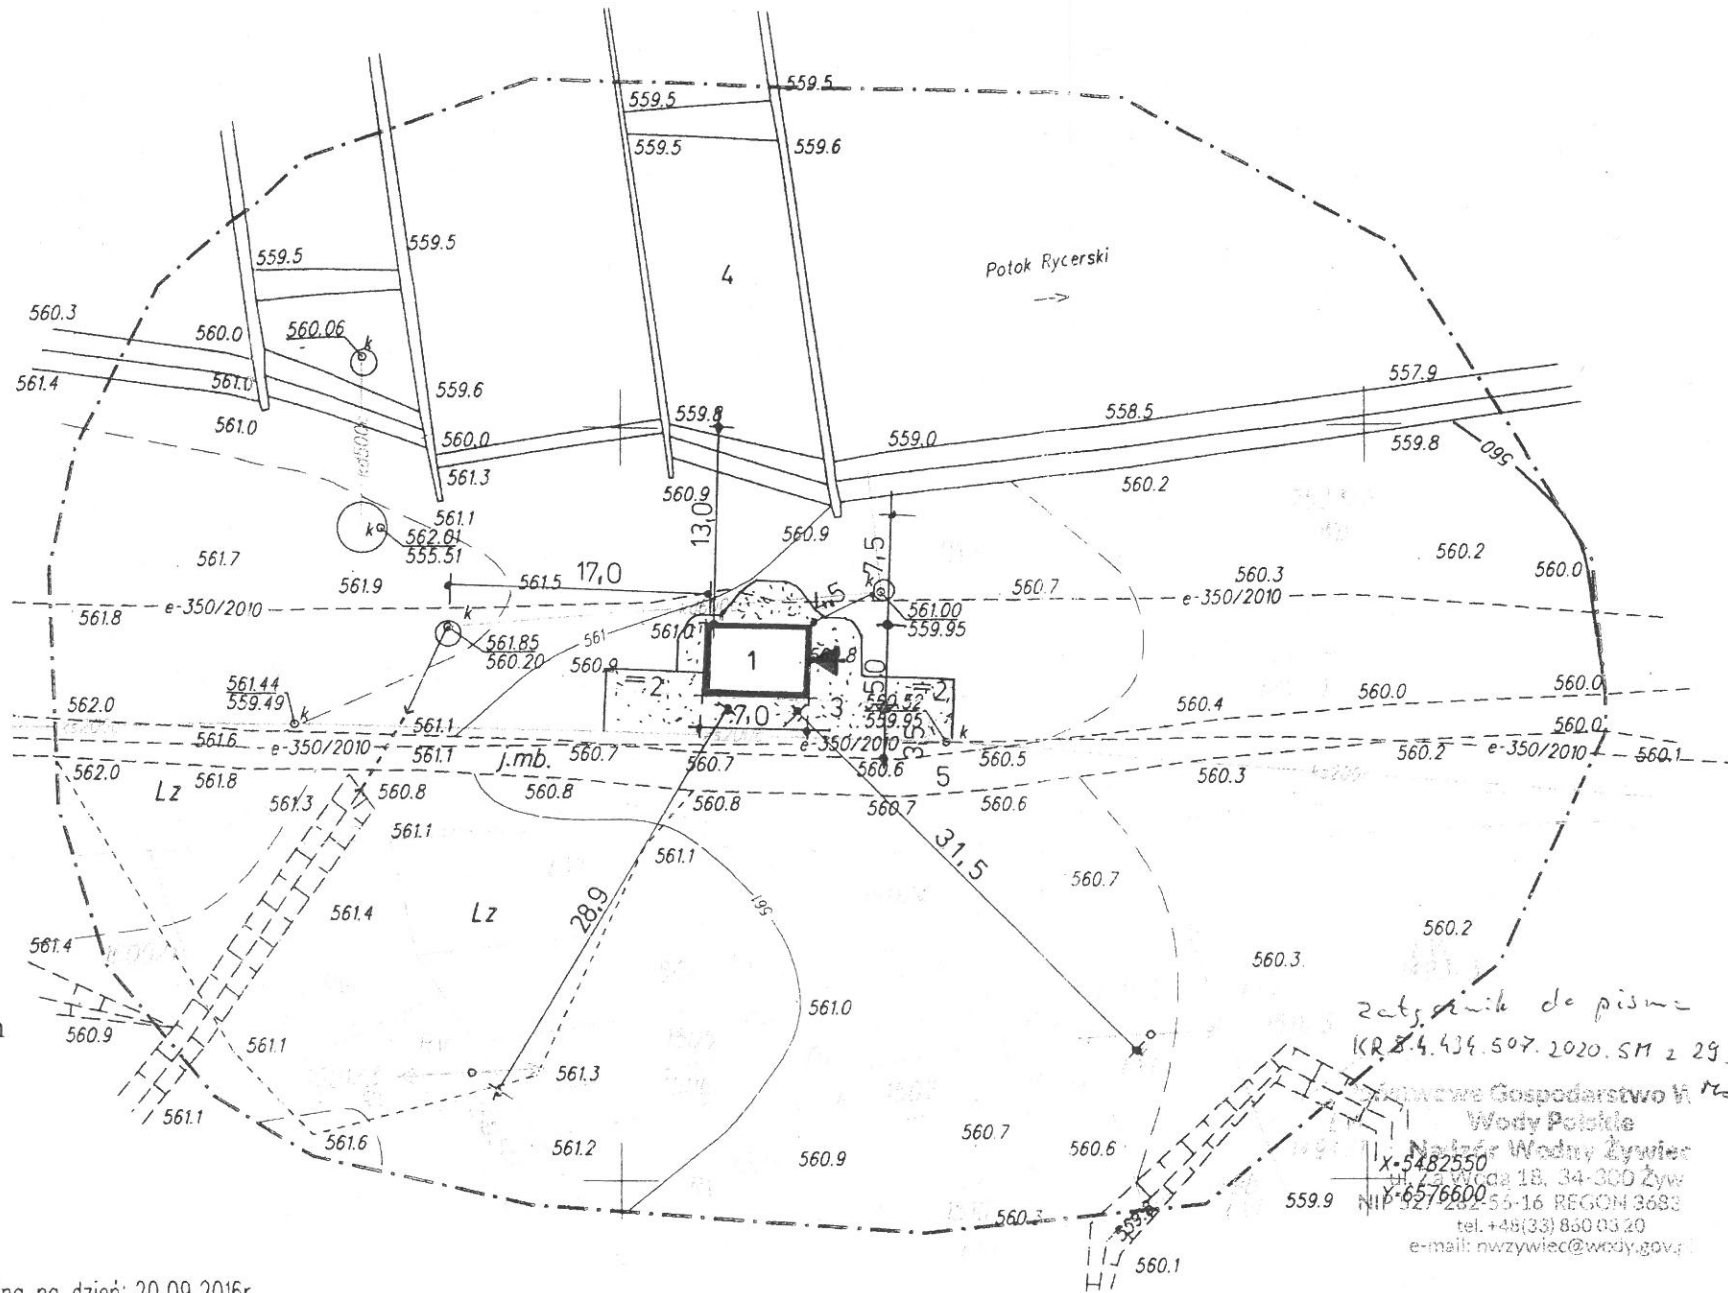

X-5482550
 Y-6576500

Projekt zagospodarowania części działki nr 7533/2 w Rycerce Górnej	
Projekt : wiaty turystycznej w rejonie progu wodnego na potoku Rycerskim	Skala 1 : 500
Investor : Gmina Rajcza Adres : 34-370 Rajcza ul Górską 1 Lokalizacja : Rycerka Górna , obręb 0004	Marzec 2020
Opracowała: <i>Renata Omyła</i>	Rys. 01

USŁUGI PROJEKTOWE
 I NADZÓR BUDOWLANY
 Renata Omyła
 UPR. NR 92/87 dn. 1989-04-20
 34-371 UJSOŁY, ul. Dantelki 50
 tel. 33-864-74-76, tel. kom. 502-140-008
 NIP 553-111-17-46 REGON 070078051

2016. 178 2876
 20 PAŹ. 2016
[Signature]

Mapa aktualna na dzień: 20.09.2016r.

Powstała w wyniku:
 - pomiaru bezpośredniego
 - aktualizacji cyfrowej mapy zasadniczej
 6.112.30.13.2.4

POMIAREM OBJĘTO:
 sytuację terenu
 rzeźbę terenu
 uzbrojenie podziemne

Granice własności naniesiono na podstawie cyfrowego powiększenia mapy ewidencyjnej

Nie wyklucza się istnienia w terenie uzbrojenia podziemnego nie wykazanego na mapie oraz urządzeń podziemnych, które nie były zgłoszone do inwentaryzacji.

Dla działki nr 7533/2 nie założono księgi wieczystej

Na działce przedmiotem planowanej inwestycji nie są budynki usytuowane w odległości mniejszej niż 4,0 m od granicy nieruchomości, wg oświadczenia zleceniodawcy.

Mapa aktualna na dzień: 03.06.2020.

GEODETA UPRAWNIONY

mgr inż. Anna Czaniecka
 uprawnień nr 21362

MAPA DO CELÓW PROJEKTOWYCH	
dla działki nr 7533/2	
Oznaczenie kancelaryjne zgłoszenia pracy geodezyjnej	6640.2814.2016
Miejscowość	Rycerka Górna
Jednostka ewidencyjna	identyfikator: 241711 2 nazwa: Rajcza
Obręb ewidencyjny	identyfikator: 0003 nazwa: Rycerka Górna
Skala mapy: 1:500	
Sekcja mapy:	Układ 2000: 6.112.30.13.2.4
Układ współrzędnych wysokości: Kronsztad 86	
Oznaczenie zakresu pomiaru	
Oznaczenie granic rejonów urbanistycznych	
Oznaczenie nieprzekraczalnej linii zabudowy	
Mapę opracował: mgr inż. Anna Czaniecka Rycerka Górna 120A 34-370 Rajcza NIP 5532230766 REGON 243600631 www.geodeta-rajcza.pl, e-mail: czaniecka.anna@wp.pl Tel. 600 683 446	
Data 20.09.2016	